


OBJÍZDNÁ TRASA

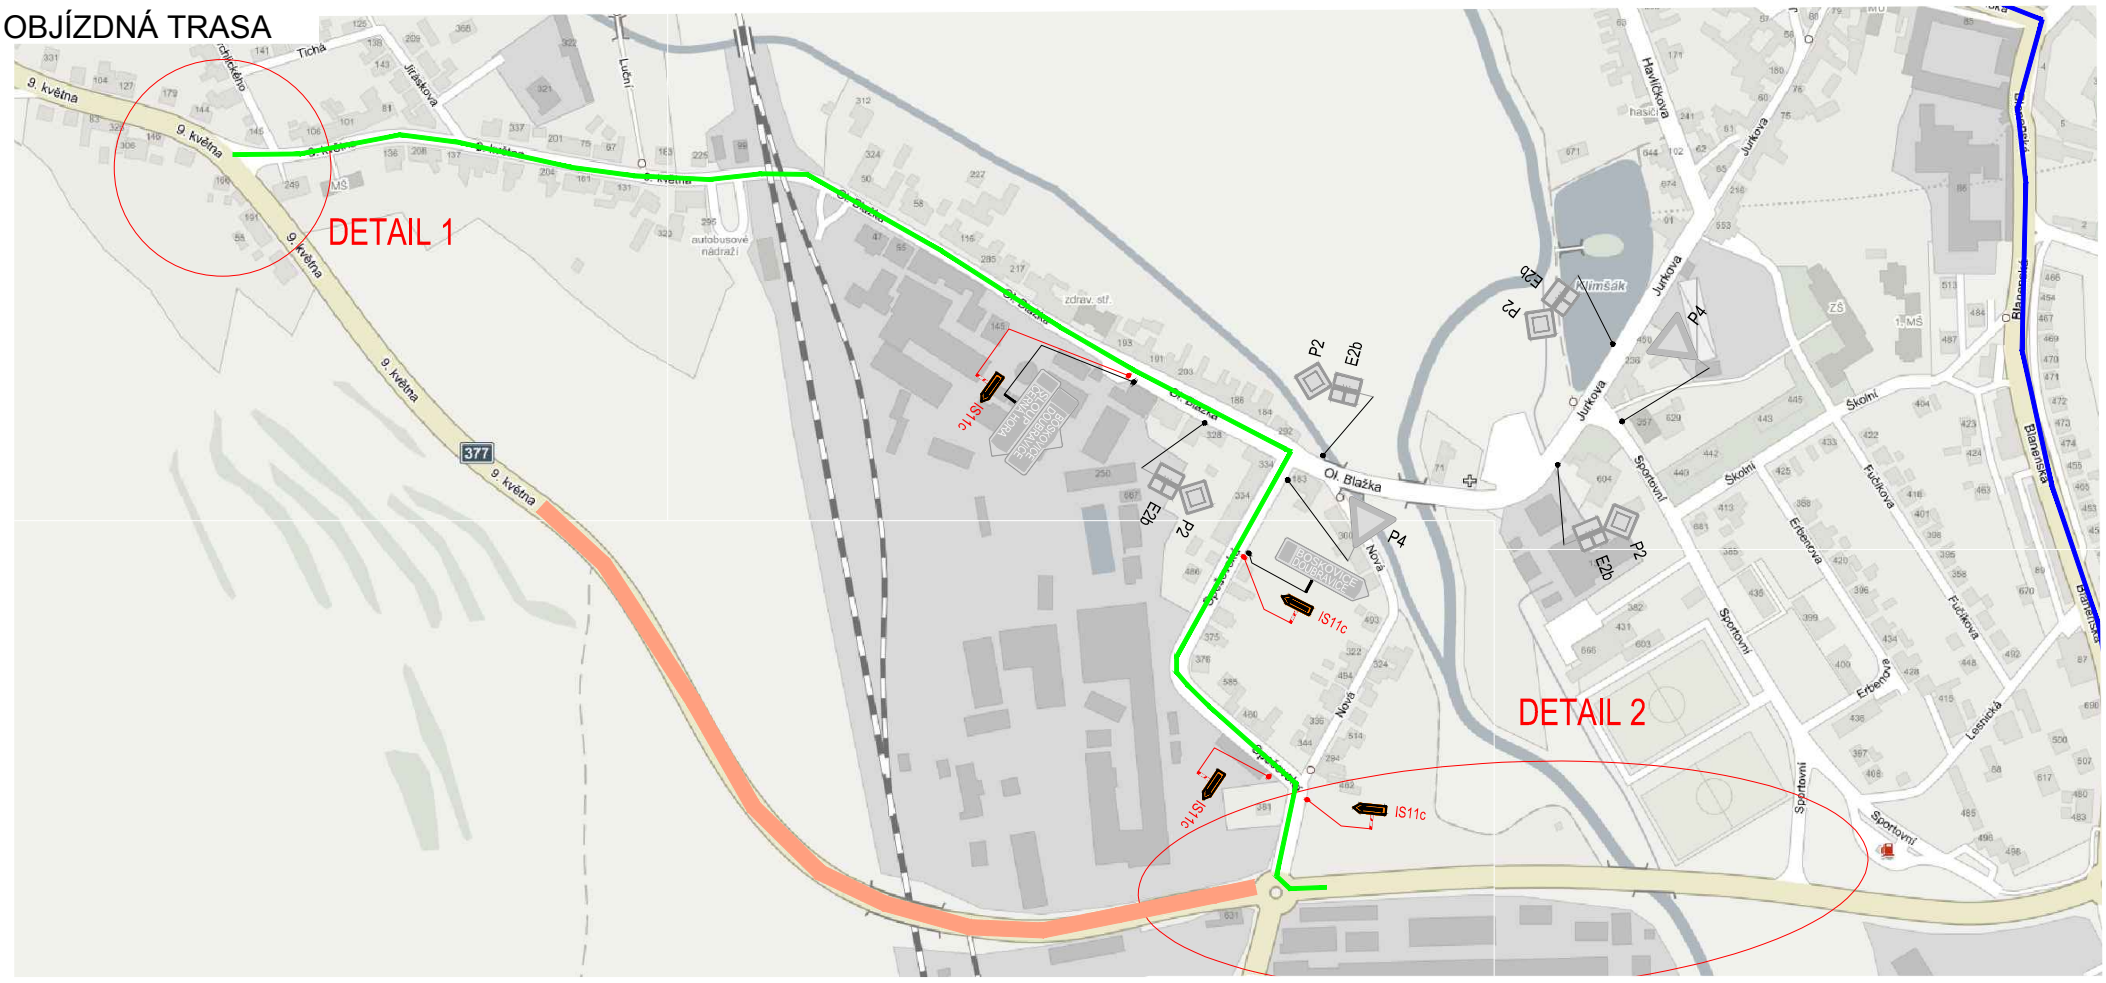

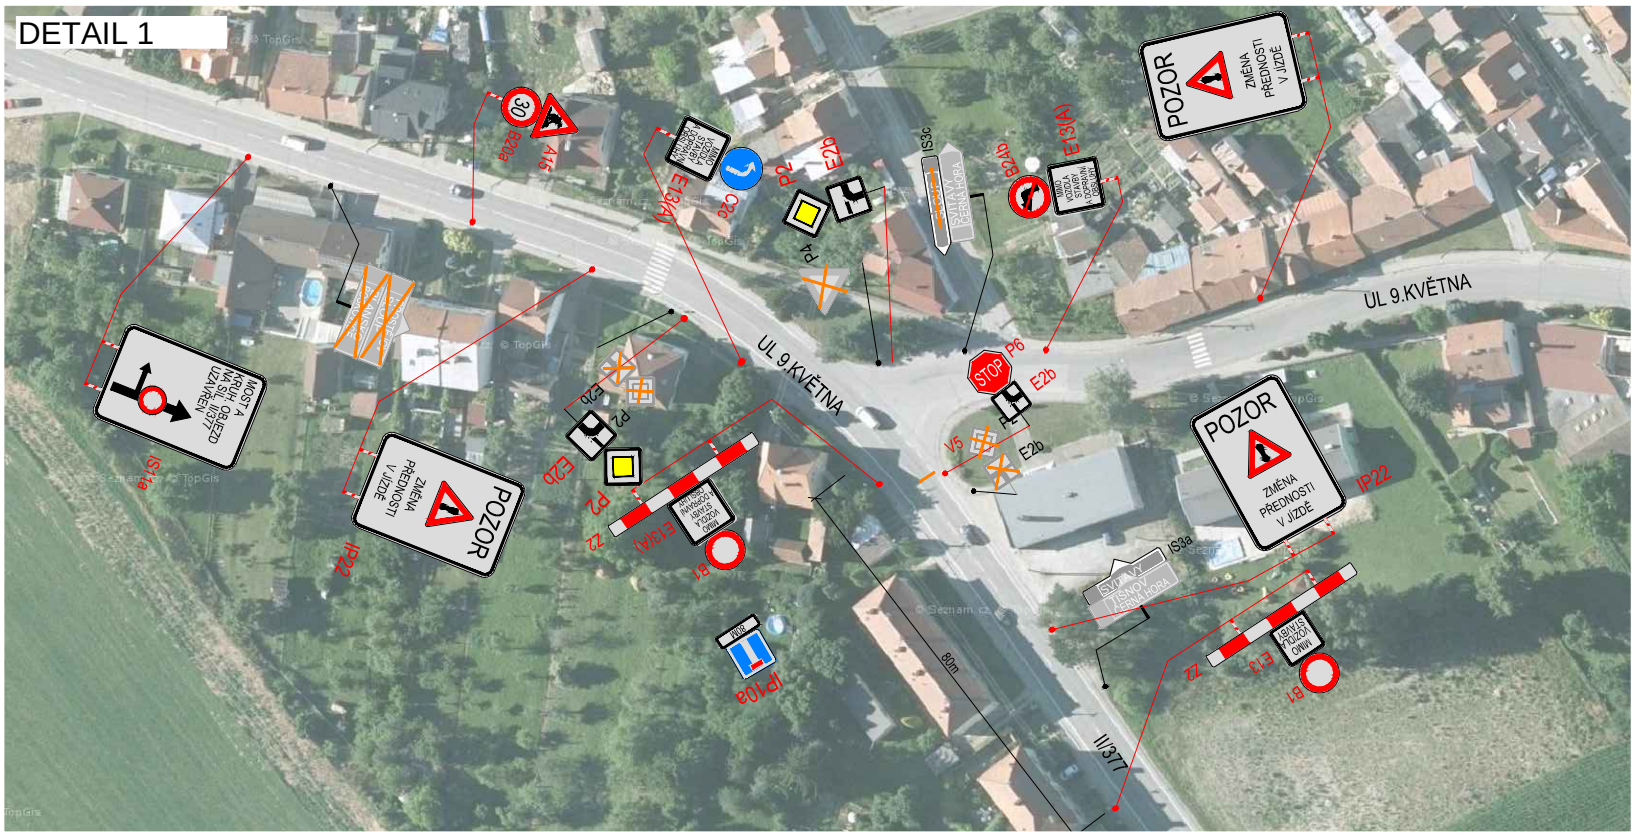

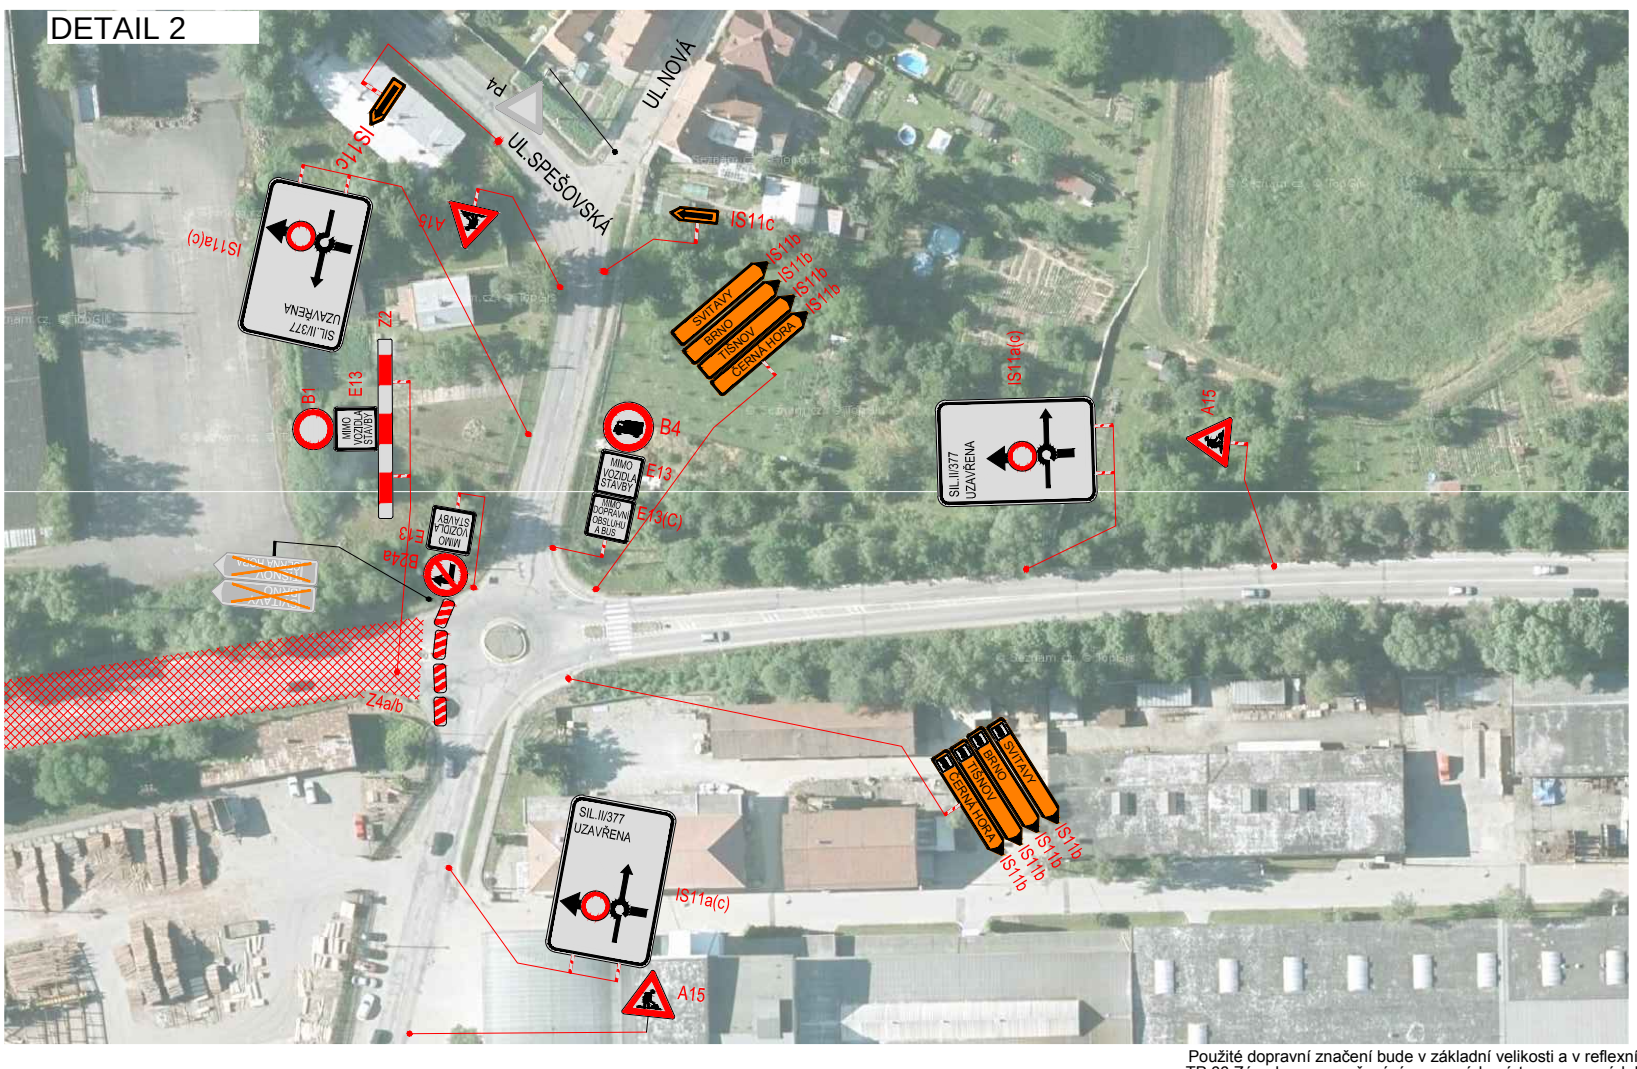

LEGENDA

- P6 — TRVALÉ SVISLÉ DOPRAVNÍ ZNAČENÍ
- P6 — NAVRŽENÉ PŘECHODNÉ DZ - STANOVÍ OD MĚÚ BLANSKO
- P6 — DOČASNĚ ZNEPLATNĚNÉ TRVALÉ DOPRAVNÍ ZNAČENÍ
- V5 — NAVRŽENÉ PŘECHODNÉ VODOROVNÉ DZ
- E13(C) MIMO DOPRAVNÍ OBSLUHY A BUS; E13 MIMO VOZIDLA STAVBY
- UZAVŘENÝ ÚSEK V DETAILU
- OBJÍZDNÁ TRASA OSOBNÍ AUTOMOBILY
- UZAVŘENÝ ÚSEK
- OBJÍZDNÁ TRASA NÁKLADNÍ AUTOMOBILY

PLATNOST DOKUMENTACE

POLICIE ČESKÉ REPUBLIKY - KŘP JMK - DP

Č.j. KRPB ...../ČJ-2017-060106-TES

Dle § 77 odst. 3, zák. č. 361/2000Sb. o provozu na pozemních komunikacích, souhlasím s návrhem PDZ, ZUK A OBJÍZDNOU TRASOU

PLATNOST TOHOTO VYJÁDŘENÍ JE 1 ROK.

V ..... dne .....

Správa a údržba silnic Jihomoravského kraje příspěvková organizace kraje, oblast Blansko
Komenského 1685/2, 678 01 Blansko

SOUHLASÍME S PDZ, ZUK

V ..... dne .....

Použité dopravní značení bude v základní velikosti a v reflexním provedení tř.1
TP 66 Zásady pro označování pracovních míst na pozemních komunikacích, II.vydání

DoZBos
dopravní značení
DoZBos s.r.o.
Otakara Kubína 17
680 01 Boskovice
Tel.: 723 660 675
E-mail: dozbos@dozbos.cz
www.dozbos.cz