



OBJÍZDNÁ TRASA




DETAILY DŮLEŽITÝCH KŘIŽOVATEK
K1- SKALICE NAD SVITAVOU

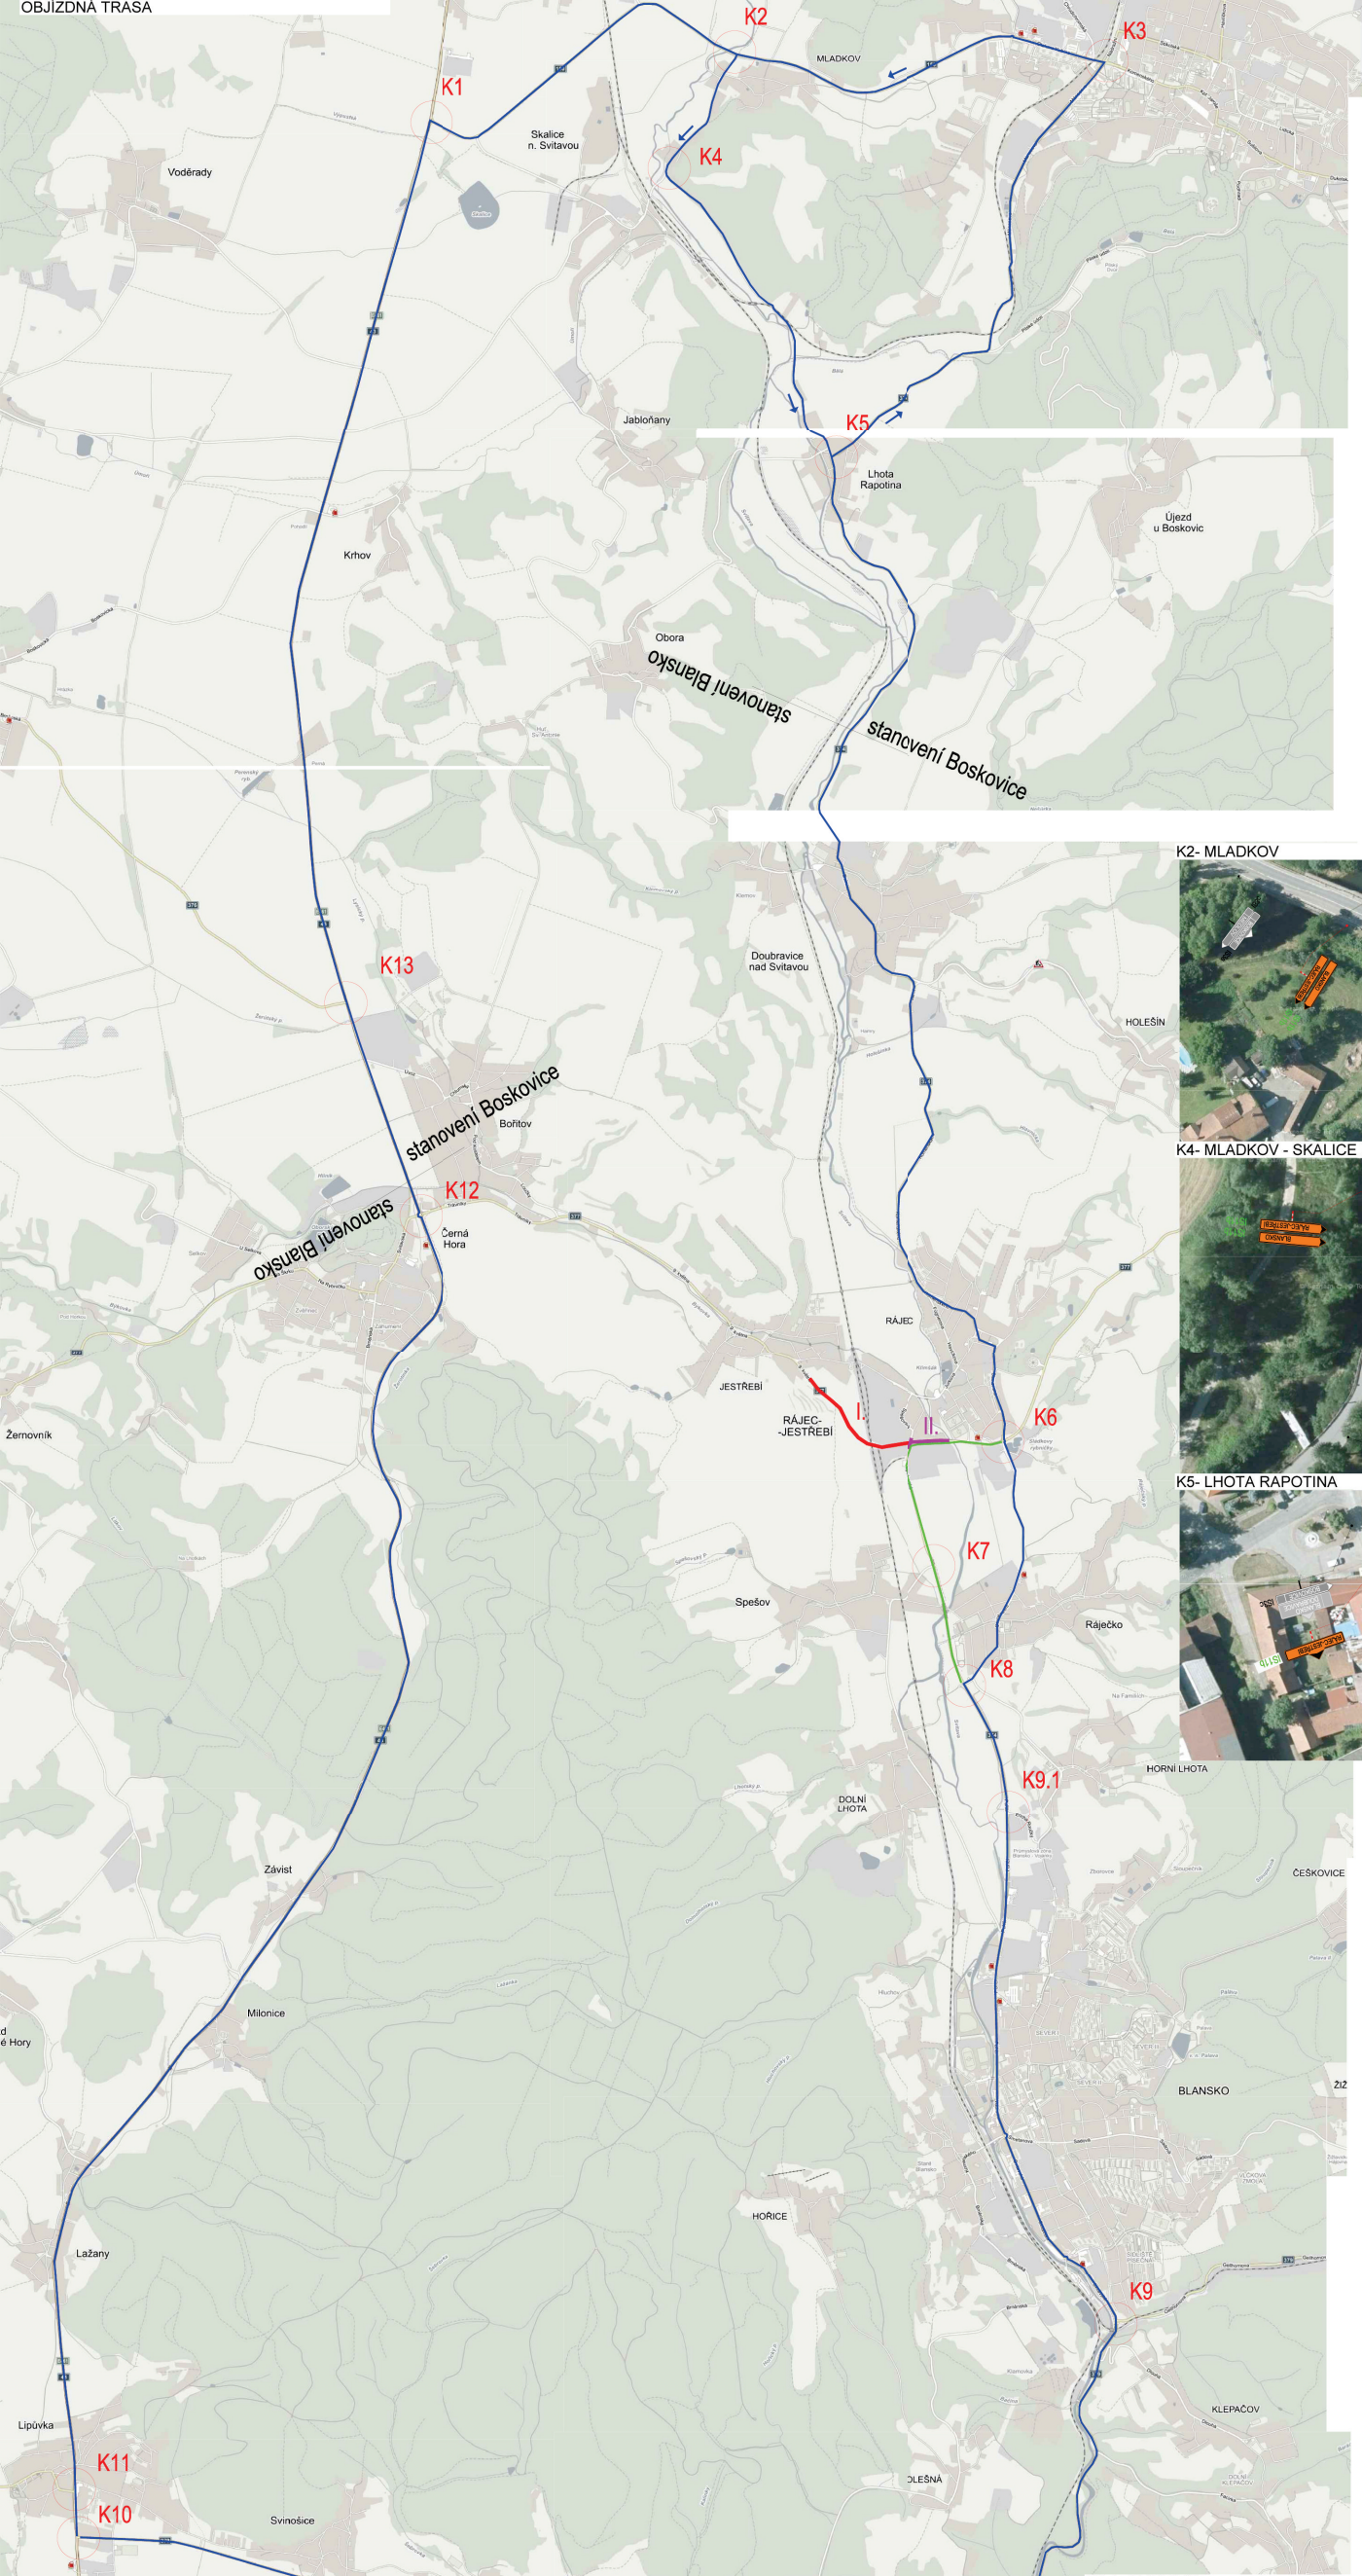

K3- BOSKOVICE

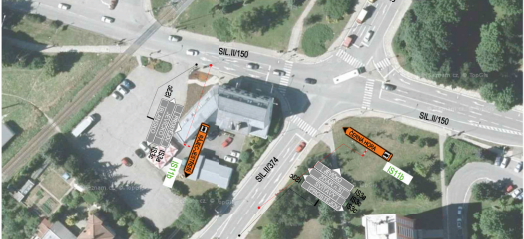


K6- RÁJEC - JESTŘEBÍ

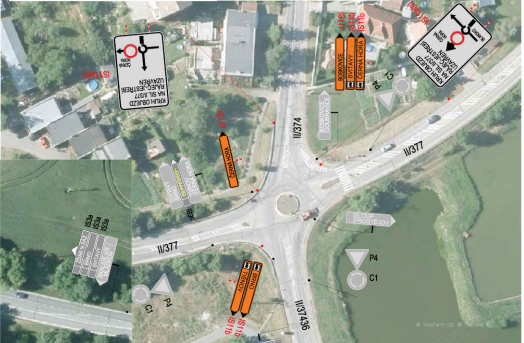

K2- MLADKOV



K4- MLADKOV - SKALICE N.S.

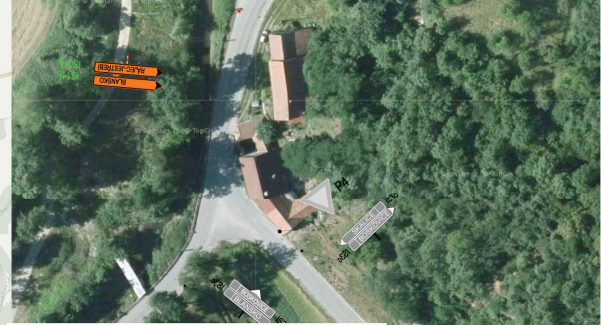


K5- LHOTA RAPOTINA




LEGENDA

- STOP P6 TRVALE VVISLÉ DOPRAVNÍ ZNAČENÍ
 - STOP P6 DOČASNĚ ZNEPLATNĚNÉ TRVALE DOPRAVNÍ ZNAČENÍ
 - STOP P6 NAVRŽENÉ PŘECHODNÉ DZ - STANOVÍ OD MEÚ BLANSKO
 - STOP P6 NAVRŽENÉ PŘECHODNÉ DZ - STANOVÍ OD KÚ JMK
 - STOP P6 NAVRŽENÉ PŘECHODNÉ DZ - STANOVÍ OD MEÚ BOSKOVICE
 - UZAVŘENÝ ÚSEK - MOST EV.Č. 377-008 NAD ŽELEZNICÍ
 - UZAVŘENÝ ÚSEK - MOST EV.Č. 377-008 NAD ŽELEZNICÍ + KRUHOVÝ OBJEZD
 - OBJÍZDNÁ TRASA - MOST EV.Č. 377-008 NAD ŽELEZNICÍ + KRUHOVÝ OBJEZD
- IS11a IS11a(b) IS11a(c)

K13- LYSICE

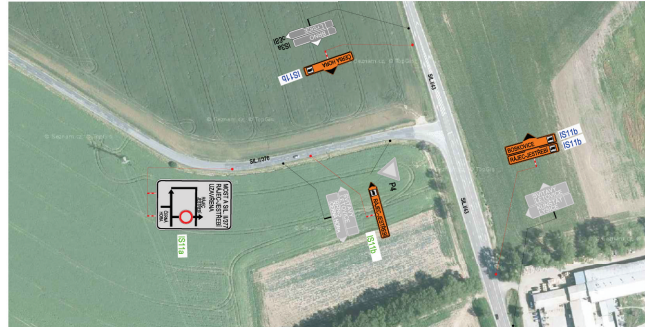


K12- ČERNÁ HORA

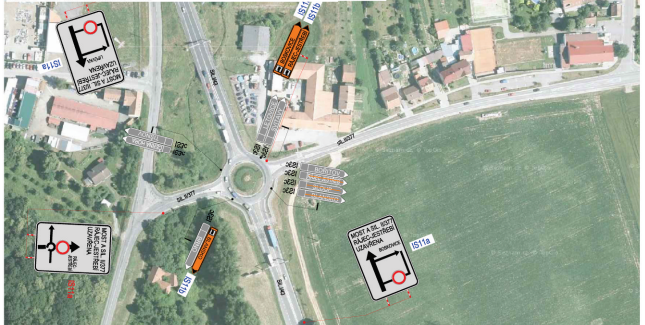


K11- LIPŮVKA - TÍŠNOV




K9.1- BLANSKO

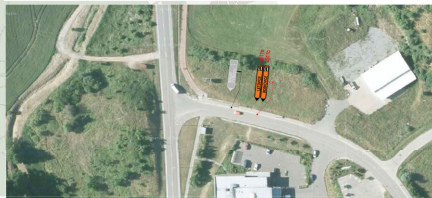

K9- BLANSKO

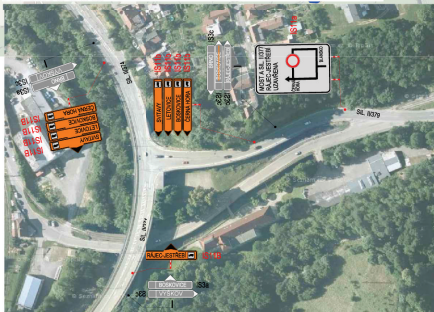

K10- LIPŮVKA - BLANSKO

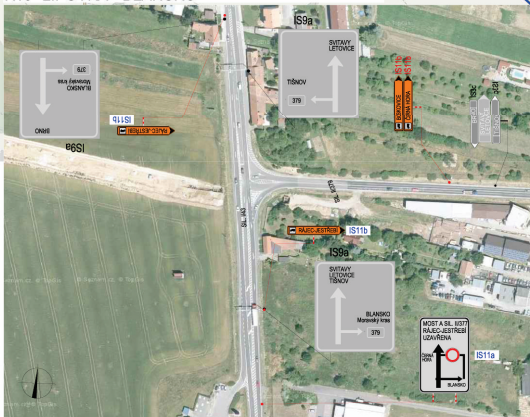

PLATNOST DOKUMENTACE

POLICIE ČESKÉ REPUBLIKY - KRP JMK - DP
Č.j. KRPB 105385-12-ČJ-2017-060106-TES
Dle § 77 odst. 3, zák. č. 361/2000Sb. o provozu na pozemních komunikacích, souhlasím s návrhem PDZ, ZUK
A OBJÍZDNOU TRASOU
POLICIE ČESKÉ REPUBLIKY
KRAJSKÉ ŘEDITELSTVÍ POLICIE
JIHOMORAVSKÉHO KRAJE
ÚZEMNÍ ODBOR BLANSKO
DOPRAVNÍ INSPEKTORÁT
678 11 BLANSKO, BEZRUČOVA 31

PLATNOST TOHOTO VYJÁDRĚNÍ JE 1 ROK.
Blansko dne 8.12.2017

Správa a údržba silnic Jihomoravského kraje
příspěvková organizace kraje, oblast Blansko
Komenského 1685/2, 678 01 Blansko

Správa a údržba silnic Jihomoravského kraje, příspěvková organizace kraje
Žerotínovo náměstí 449/3, 602 00 BRNO
ICO: 709 32 581

Ing. Miloš Bažant - 6 - 12 - 2017
SOUHLASÍME S PDZ, ZUK
V dne

Použitá dopravní značení bude v základní velikosti a v reflektním provedení tl.1

K návrhu dopravního značení bylo využito:
TP 65 Zásady pro dopravní značení na pozemních komunikacích
TP 66 Zásady pro označování pracovních míst na pozemních komunikacích, II. vydání

DoZBos dopravní značení			
OPRAVITEL	Ing. arch. Veronika Havlová	ODKRYVATEL	Ing. Mgr. Josef Janík
NAZOV PRŮJEKTU	II/377 Rajec - Jestřebí, most 377-008, okružní křižovatka		
PROJEKTOVATEL	OBJÍZDNÁ TRASA PRO NÁKLADNÍ AUTOMOBILY		
STRANA	2017/04		
STRANA	1		

DoZBos s.r.o.
Otokara Kubíra 17
680 01 Boskovice
Tel.: 723 660 675
E-mail: dozbos@dozbos.cz
www.dozbos.cz